

ГРАФИЧЕСКОЕ ОПИСАНИЕ
местоположения границ населенных пунктов, территориальных зон,
особо охраняемых природных территорий, зон с особыми условиями
использования территории

«БКТП № 200»

(наименование объекта, местоположение границ которого описано (далее - объект)

Раздел 1

Сведения об объекте		
№ п/п	Характеристики объекта	Описание характеристик
1	2	3
1.	Местоположение объекта	г. Санкт-Петербург
2.	Площадь объекта ± величина погрешности определения площади ($P \pm \Delta P$) кв.м. $\Delta P = \pm 3,5 * M_t * \sqrt{P}$	$516 \pm 8 \text{ м}^2$
3.	Иные характеристики объекта	Публичный сервитут под объект электросетевого хозяйства Цель установления: В соответствии со ст. 39.37 Земельного Кодекса Российской Федерации «Цели установления публичного сервитута». В порядке, предусмотренном настоящей главой, публичный сервитут устанавливается для использования земельных участков и (или) земель в следующих целях: п.1. строительство, реконструкция, эксплуатация, капитальный ремонт объектов электросетевого хозяйства, тепловых сетей, водопроводных сетей, сетей водоотведения, линий и сооружений связи, линейных объектов системы газоснабжения, нефтепроводов и нефтепродуктопроводов, их неотъемлемых технологических частей, если указанные объекты являются объектами федерального, регионального или местного значения, либо необходимы для организации услуг связи, электро-, газо-, тепло-, водоснабжения населения и водоотведения, подключения (технологического присоединения) к сетям инженерно-технического обеспечения, либо переносятся в связи с изъятием земельных участков, на которых они ранее располагались, для государственных или муниципальных нужд (далее также - инженерные сооружения). Наименование объекта публичного сервитута: БКТП № 200 Кадастровый район: 78:31

Раздел 2


Сведения об объекте					
Сведения о местоположении границ объекта					
1. Система координат СК-64					
2. Сведения о характерных точках границ объекта					
Обозначение характерных точек границ	Координаты, м		Метод определения координат характерной точки	Средняя квадратическая погрешность положения характерной точки (Mt), м	Описание обозначения точки на местности (при наличии)
	X	Y			
1	2	3	4	5	6
1	94471,25	114306,34	Аналитический	0.10	-
2	94470,03	114311,16	Аналитический	0.10	-
3	94469,40	114312,95	Аналитический	0.10	-
4	94468,33	114314,72	Аналитический	0.10	-
5	94466,88	114316,27	Аналитический	0.10	-
6	94465,11	114317,50	Аналитический	0.10	-
7	94463,32	114318,26	Аналитический	0.10	-
8	94461,55	114318,64	Аналитический	0.10	-
9	94459,79	114318,69	Аналитический	0.10	-
10	94457,86	114318,40	Аналитический	0.10	-
11	94452,78	114317,10	Аналитический	0.10	-
12	94450,96	114316,44	Аналитический	0.10	-
13	94449,26	114315,41	Аналитический	0.10	-
14	94447,76	114314,03	Аналитический	0.10	-
15	94446,66	114312,51	Аналитический	0.10	-
16	94445,80	114310,66	Аналитический	0.10	-
17	94445,35	114308,77	Аналитический	0.10	-
18	94445,28	114306,82	Аналитический	0.10	-
19	94445,57	114304,96	Аналитический	0.10	-
20	94446,79	114300,14	Аналитический	0.10	-
21	94447,56	114298,07	Аналитический	0.10	-
22	94448,66	114296,36	Аналитический	0.10	-
23	94450,22	114294,79	Аналитический	0.10	-
24	94451,87	114293,72	Аналитический	0.10	-
25	94453,52	114293,04	Аналитический	0.10	-
26	94455,34	114292,65	Аналитический	0.10	-
27	94457,33	114292,63	Аналитический	0.10	-
28	94458,96	114292,90	Аналитический	0.10	-
29	94464,04	114294,20	Аналитический	0.10	-
30	94465,74	114294,80	Аналитический	0.10	-
31	94467,40	114295,77	Аналитический	0.10	-

Сведения об объекте					
32	94468,78	114296,97	Аналитический	0.10	-
33	94470,06	114298,62	Аналитический	0.10	-
34	94470,84	114300,17	Аналитический	0.10	-
35	94471,37	114301,94	Аналитический	0.10	-
36	94471,56	114304,18	Аналитический	0.10	-
1	94471,25	114306,34	Аналитический	0.10	-
37	94461,56	114303,89	Аналитический	0.10	-
38	94460,34	114308,71	Аналитический	0.10	-
39	94455,26	114307,41	Аналитический	0.10	-
40	94456,48	114302,59	Аналитический	0.10	-
37	94461,56	114303,89	Аналитический	0.10	-
3. Сведения о характерных точках части (частей) границы объекта					
Обозначение характерных точек части границы	Координаты, м		Метод определения координат характерной точки	Средняя квадратическая погрешность положения характерной точки (Mt), м	Описание обозначения точки на местности (при наличии)
	X	Y			
1	2	3	4	5	6
-	-	-	-	-	-

Раздел 3

Сведения об объекте							
Сведения о местоположении измененных (уточненных) границ объекта							
1. Система координат -							
2. Сведения о характерных точках границ объекта							
Обозначение характерных точек границ	Существующие координаты, м		Измененные (уточненные) координаты, м		Метод определения координат характерной точки	Средняя квадратическ ая погрешность положения характерной	Описание обозначени я точки на местности (при наличии)
	X	Y	X	Y			
1	2	3	4	5	6	7	8
-	-	-	-	-	-	-	-
3. Сведения о характерных точках части (частей) границы объекта							
Обозначение характерных	Существующие координаты, м		Измененные (уточненные) координаты, м		Метод определения	Средняя квадратическа	Описание обозначе

Сведения об объекте							
точек части границы	X	Y	X	Y	координат характерной точки	я погрешность положения характерной точки	ния точки на местност
1	2	3	4	5	6	7	8
-	-	-	-	-	-	-	-

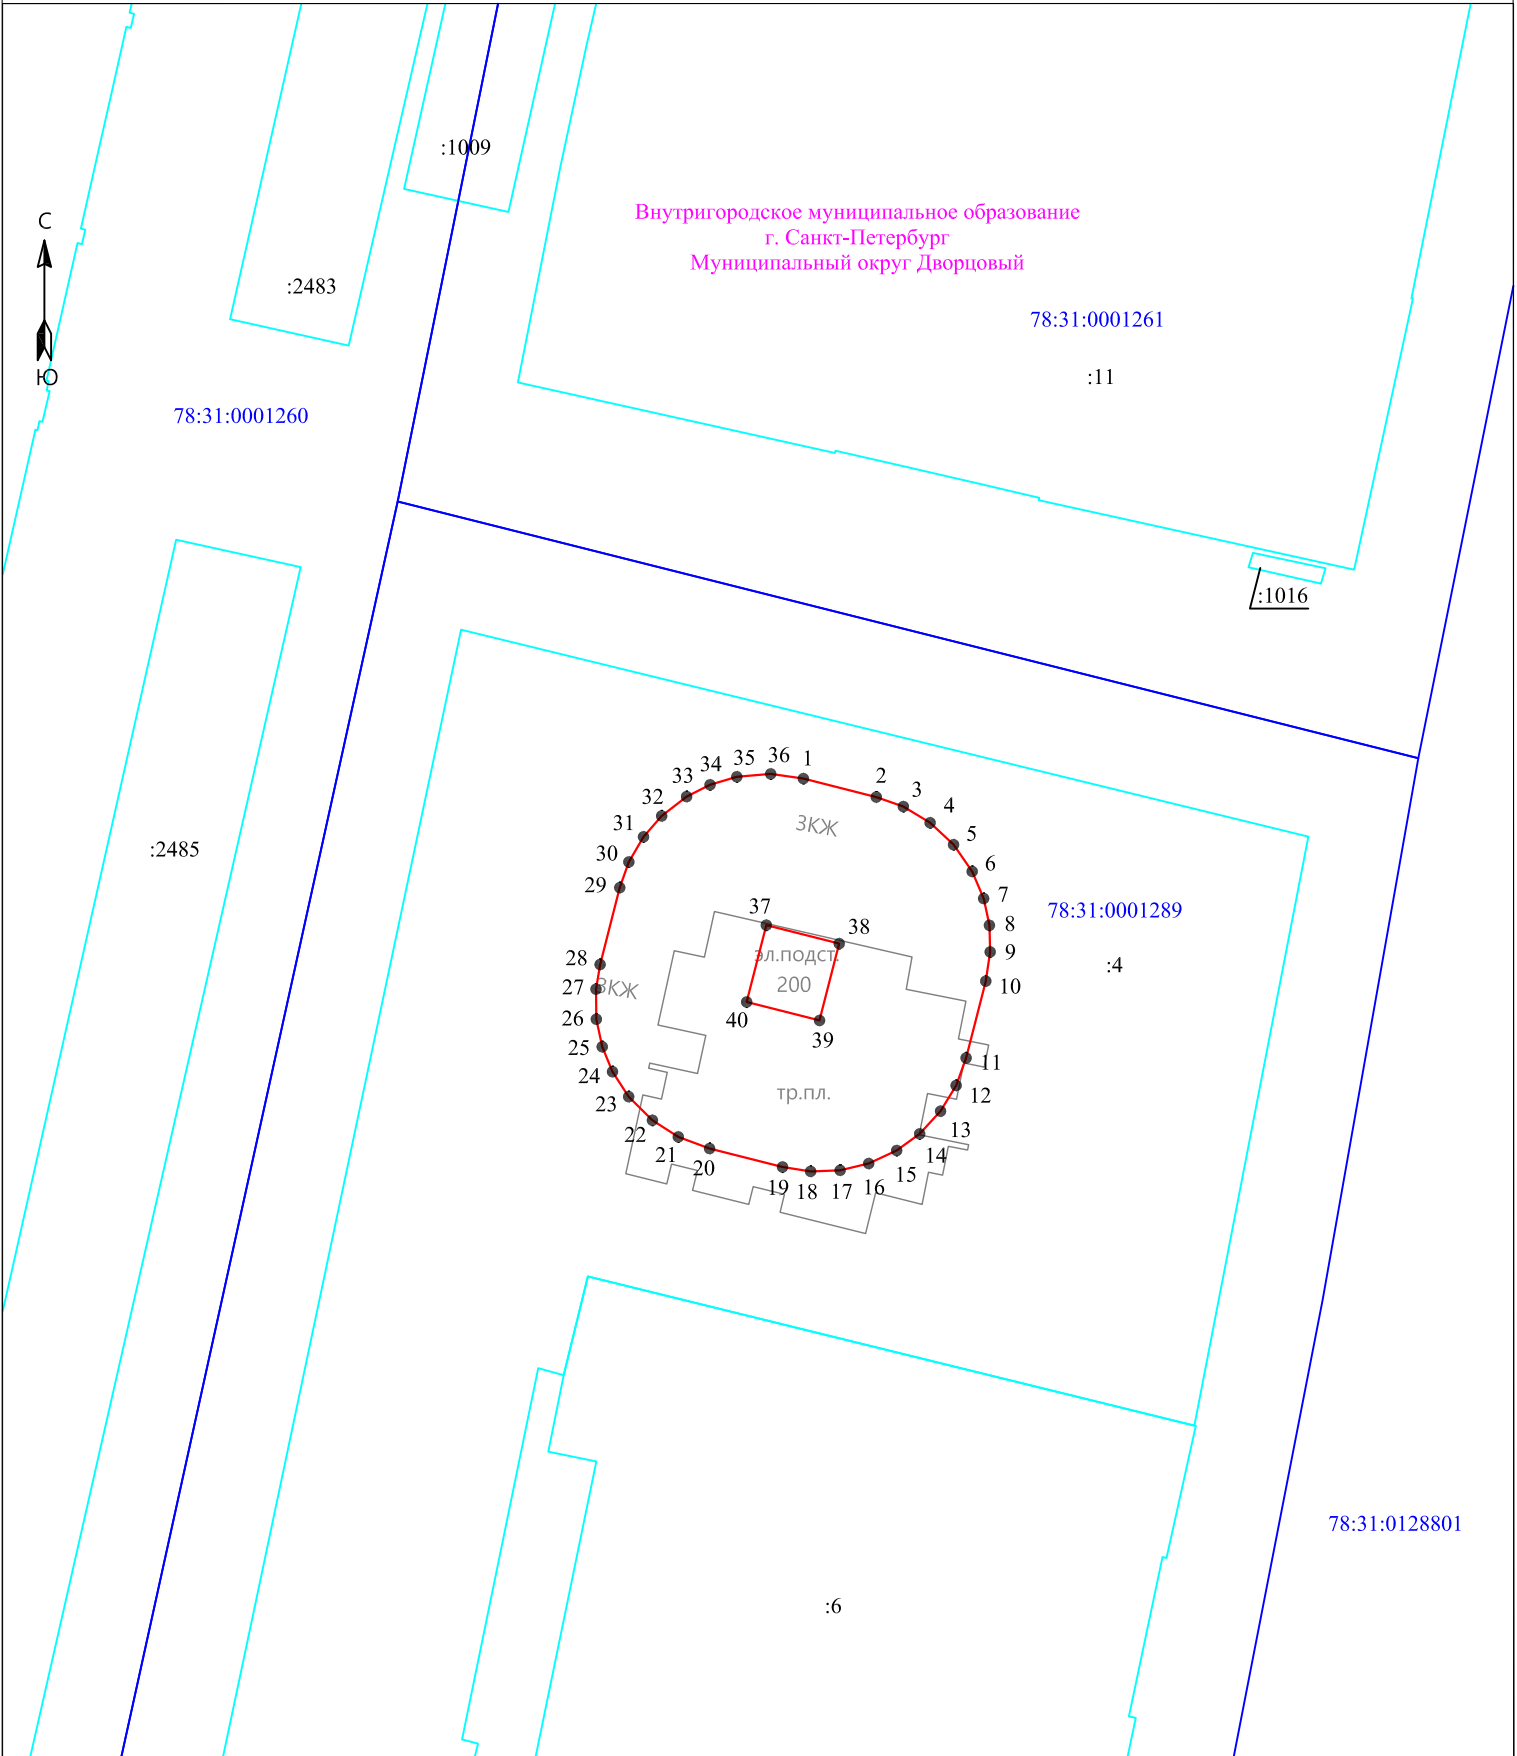

Масштаб 1:500

Условные обозначения:

- 3 - обозначение характерных точек границы публичного сервитута
- граница публичного сервитута
- граница муниципального образования по сведениям ЕГРН
- 78:40:1932902 - номер кадастрового квартала
- граница кадастрового квартала
- граница земельного участка, сведения о котором содержатся в ЕГРН
- :39 - обозначение земельного участка, сведения о котором содержатся в ЕГРН



Подпись

Дата "03" июня 2024 г